


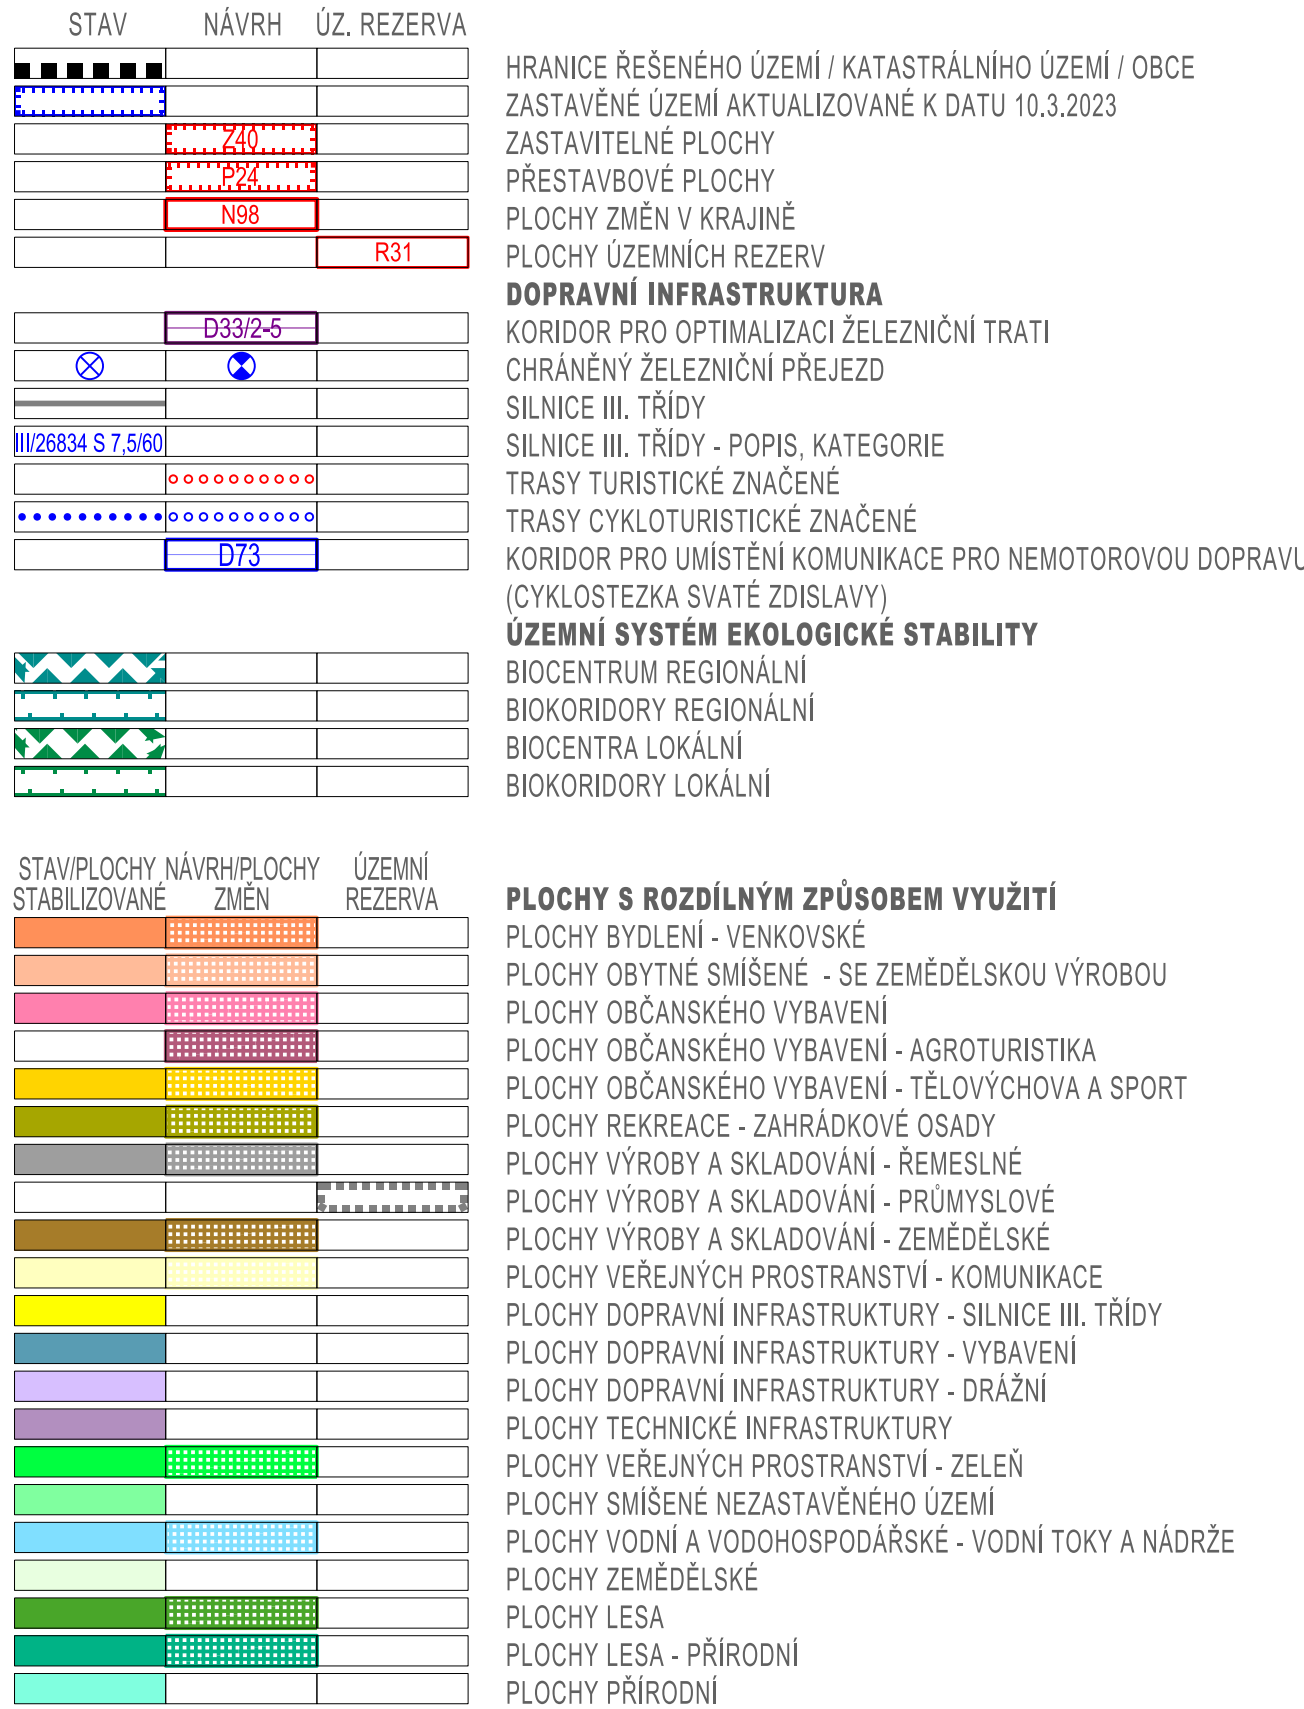

Ú Z E M N Í P L Á N
NÁZEV DÍLA
ÚPLNÉ ZNĚNÍ PO ZMĚNÁCH Č.1, 2, 3
NÁZEV ČASTI DÍLA
H L A V N Í V Ý K R E S

[illegible]