


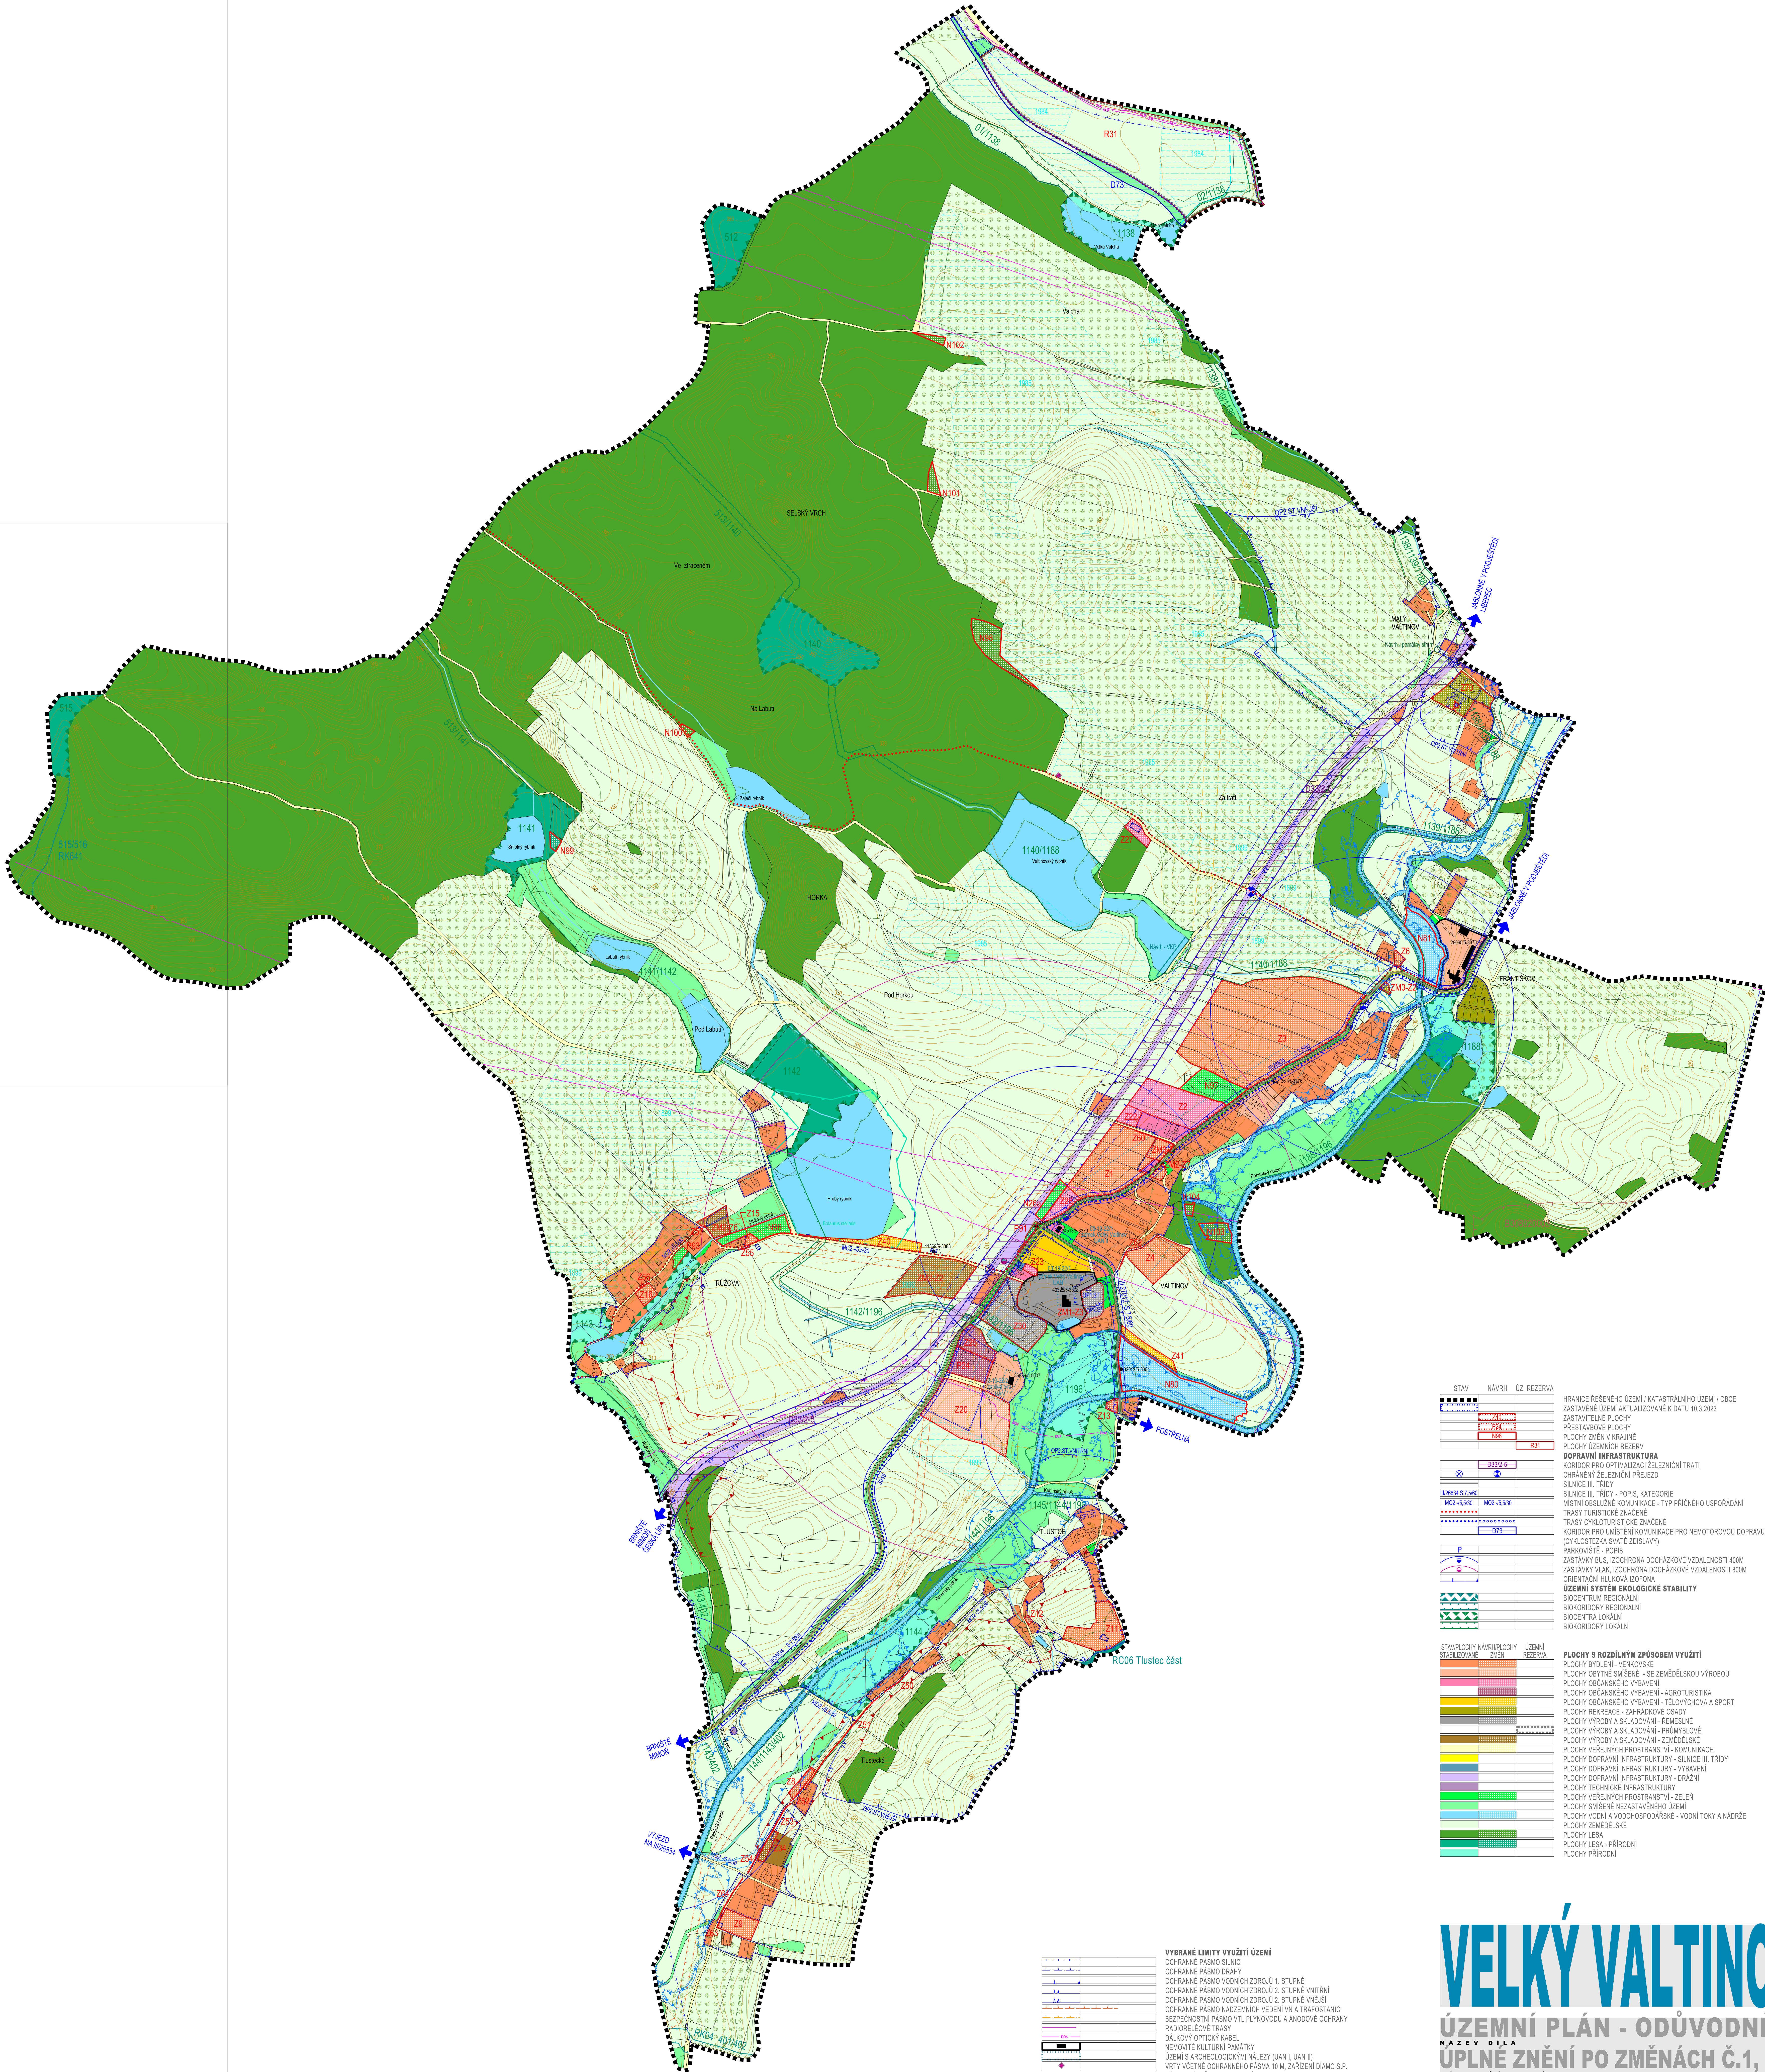

VYBRANÉ LIMITY VYUŽITÍ ÚZEMÍ	
	HRANICE ŘEŠENÉHO ÚZEMÍ / KATASTRÁLNÍHO ÚZEMÍ / OBCE
	ZASTAVĚNÉ ÚZEMÍ AKTUALIZOVANÉ K DATU 10.3.2023
	ZASTAVITELNÉ PLOCHY
	PŘESTAVBOVÉ PLOCHY
	PLOCHY ZNĚNÍ V KRAJINĚ
	PLOCHY ÚZEMNÍCH REZERV
	DOPRAVNÍ INFRASTRUKTURA
	KORIDOR PRO OPTIMALIZACI ŽELEZNIČNÍ TRATI
	CHRANĚNÝ ŽELEZNIČNÍ PŘEJEZD
	SILNICE III. TŘÍDY
	SILNICE III. TŘÍDY - POPIS, KATEGORIE
	MÍSTNÍ OBŠLUŽNÉ KOMUNIKACE - TYP PRŮCHODNOSTI
	TRASY TURISTICKÉ ZNAČENÍ
	TRASY CYKLOTURISTICKÉ ZNAČENÍ
	KORIDOR PRO UMÍSTĚNÍ KOMUNIKACE PRO NEMOTOROVOU DOPRAVU (CYKLOSTEZKA SVATE ZDISLAVY)
	PARKOVISTE - POPIS
	ZASTÁVKY BUS, IZOCHRONA DOCHÁZKOVÉ VZDÁLENOSTI 400M
	ZASTÁVKY VLAK, IZOCHRONA DOCHÁZKOVÉ VZDÁLENOSTI 800M
	ORIENTAČNÍ HLUKOVÁ IZOFOUNA
	ÚZEMNÍ SYSTÉM EKOLOGICKÉ STABILITY
	BIOCENTRUM REGIONÁLNÍ
	BIOKORIDORY REGIONÁLNÍ
	BIOCENTRA LOKÁLNÍ
	BIOKORIDORY LOKÁLNÍ

STAV	NÁVRH	ÚZ. REZERVA